


QUARTETT Vösendorf

Z 4/1

Zeisiggasse 4/1
2331 Vösendorf

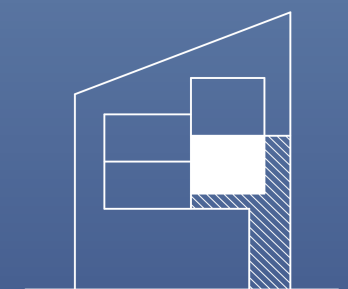

Zeisiggasse

Wohnfläche:	163,55 m ²
Garten:	73,47 m ²
Terrassen:	41,56 m ²
Zimmer:	6
Raumhöhe:	2,65 m

Fliesen	Kaminofen	KM
Parkett	Parapethöhe	PH
	Oberlicht	OL

Kontakt:


Ing. Ivan Perkovic

+43 664 39 30 415


office@areas.at

www.areas.at


www.quartett-vösendorf.at

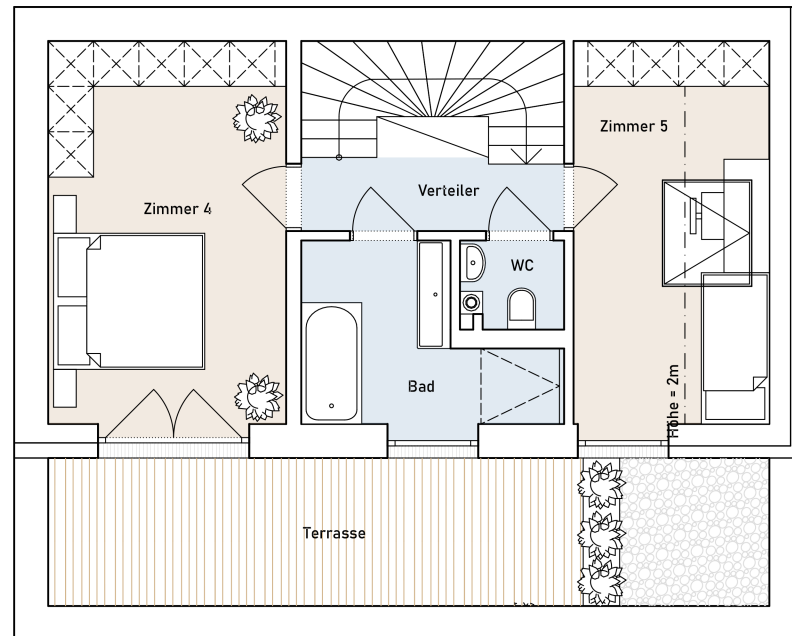

DACHGESCHOSS	42,47 m ²
Zimmer 4	16,81 m ²
Zimmer 5	13,29 m ²
Bad	6,36 m ²
WC	1,59 m ²
Verteiler	4,05 m ²
Terrasse	15,66 m ²

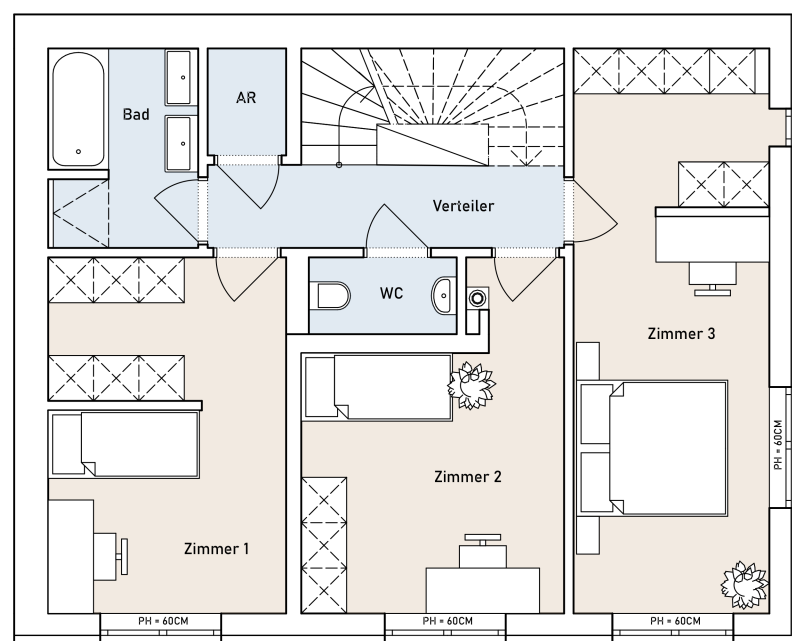

OBERGESCHOSS	64,33 m ²
Zimmer 1	17,39 m ²
Zimmer 2	13,5 m ²
Zimmer 3	19,64 m ²
Verteiler	5,76 m ²
WC	2,36 m ²
Abstellraum	1,33 m ²
Bad	5,71 m ²

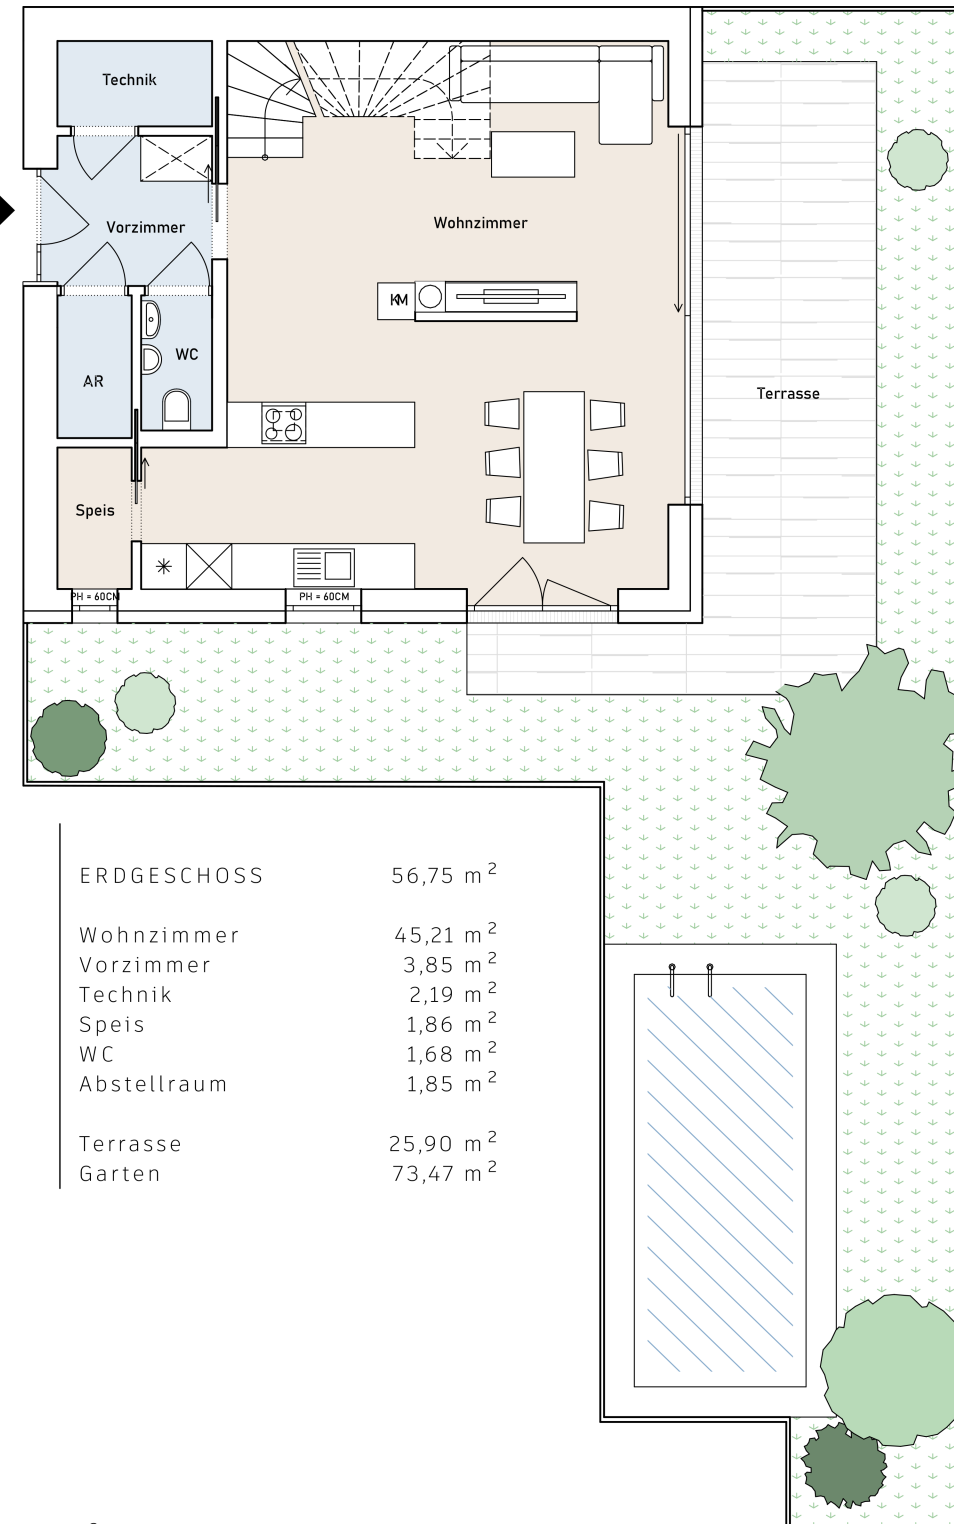

ERDGESCHOSS	56,75 m ²
Wohnzimmer	45,21 m ²
Vorzimmer	3,85 m ²
Technik	2,19 m ²
Speis	1,86 m ²
WC	1,68 m ²
Abstellraum	1,85 m ²
Terrasse	25,90 m ²
Garten	73,47 m ²



AUREAS
AUSTRIAN REAL ASSETS

Unverbindliche Plankopie - Änderungen vorbehalten. In der Ausführung können sich Terrassengrößen, Raumhöhe, Wandstärken sowie die Anordnung der Räume geringfügig ändern. Die dargestellte Möblierung und Bepflanzung ist nicht Bestandteil des Lieferumfanges und dient nur als Einrichtungsvorschlag. Die Ausstattung erfolgt gemäß der im Kaufvertrag vereinbarten Bau- und Ausstattungsbeschreibung. Die Poolfläche wird zu der Gartenfläche dazugerechnet.